

Vyjádření k úplné a částečné uzavírce silnice II/567 a k dopravnímu opatření

Žádáme o vyjádření k úplné a částečné uzavírce silnice II/567, k dopravnímu opatření a k vedení objízdných tras

Důvod uzavírky :

Sil.II/567 Rtyně - Zbečnick

- oprava silnice
- práce budou provedeny ve třech úsecích
- 1. ZÚ km 3,155 - hranice okresu po křižovatku se silnicí III/5672
- 2. křižovatka silnic II/567 x III/5672 x III/30118
- 3. od křižovatky silnic II/567 x III/30118 po konec úseku km 5,996

Investor : Královéhradecký kraj

Druh uzavírky :

Úplná, částečná

Objízdná trasa :

1. Č á s t ě č n á - úsek 2

Objízdná trasa v uvedeném úseku není řešena, doprava bude vedena stavbou po polovinách, provoz bude řízen světelným signalizačním zařízením.

2. Ú p l n á - úsek 1 a 3

Navržená objízdná trasa :

Veškerá doprava bude z Hronova vedena po silnici II/303 přes Velké Poříčí do Náchoda, kde se napojí na silnici I/14, po které bude pokračovat přes Dolní a Horní Radechovou, Červený Kostelec do Rtyně v Podkrkonoší. Objízdná trasa bude vedena obousměrně a to i po dokončení úseků 1 a 2.

Při uzavírce úseku 3 bude umožněn průjezd BUS, při pokládce živičných vrstev v termínu **4.9.2017 – 17.9.2017**, bude provoz převeden na objízdnou trasu a to z Hronova po silnici II/303, dále po silnici III/30313 přes Velký Dřevíč, III/3031 Rokytník a III/30118 do Horního Kostelce.

Termín realizace :

- 1 úsek 3.7.2017 - 3.9.2017 - úplná uzavírka
- 2 úsek 3.7.2017 - 3.9.2017 - částečná uzavírka
- 3 úsek 3.7.2017 - 30.9.2017 - úplná uzavírka

Dodavatel:


STRABAG a.s., ul. Kladská 1082, 500 03 Hradec Králové
IČ: 608 38 744

Odpovědný pracovník :


p. Radek Košťál , tel.: 724 263 638, stavbyvedoucí

Sil.II/567 Rtyně - Zbečnick - oprava komunikace


-  úplná uzavírka termín : 3.7.2017 - 3.9.2017
-  částečná uzavírka termín : 3.7.2017 - 3.9.2017
-  úplná uzavírka termín : 3.7.2017 - 30.9.2017

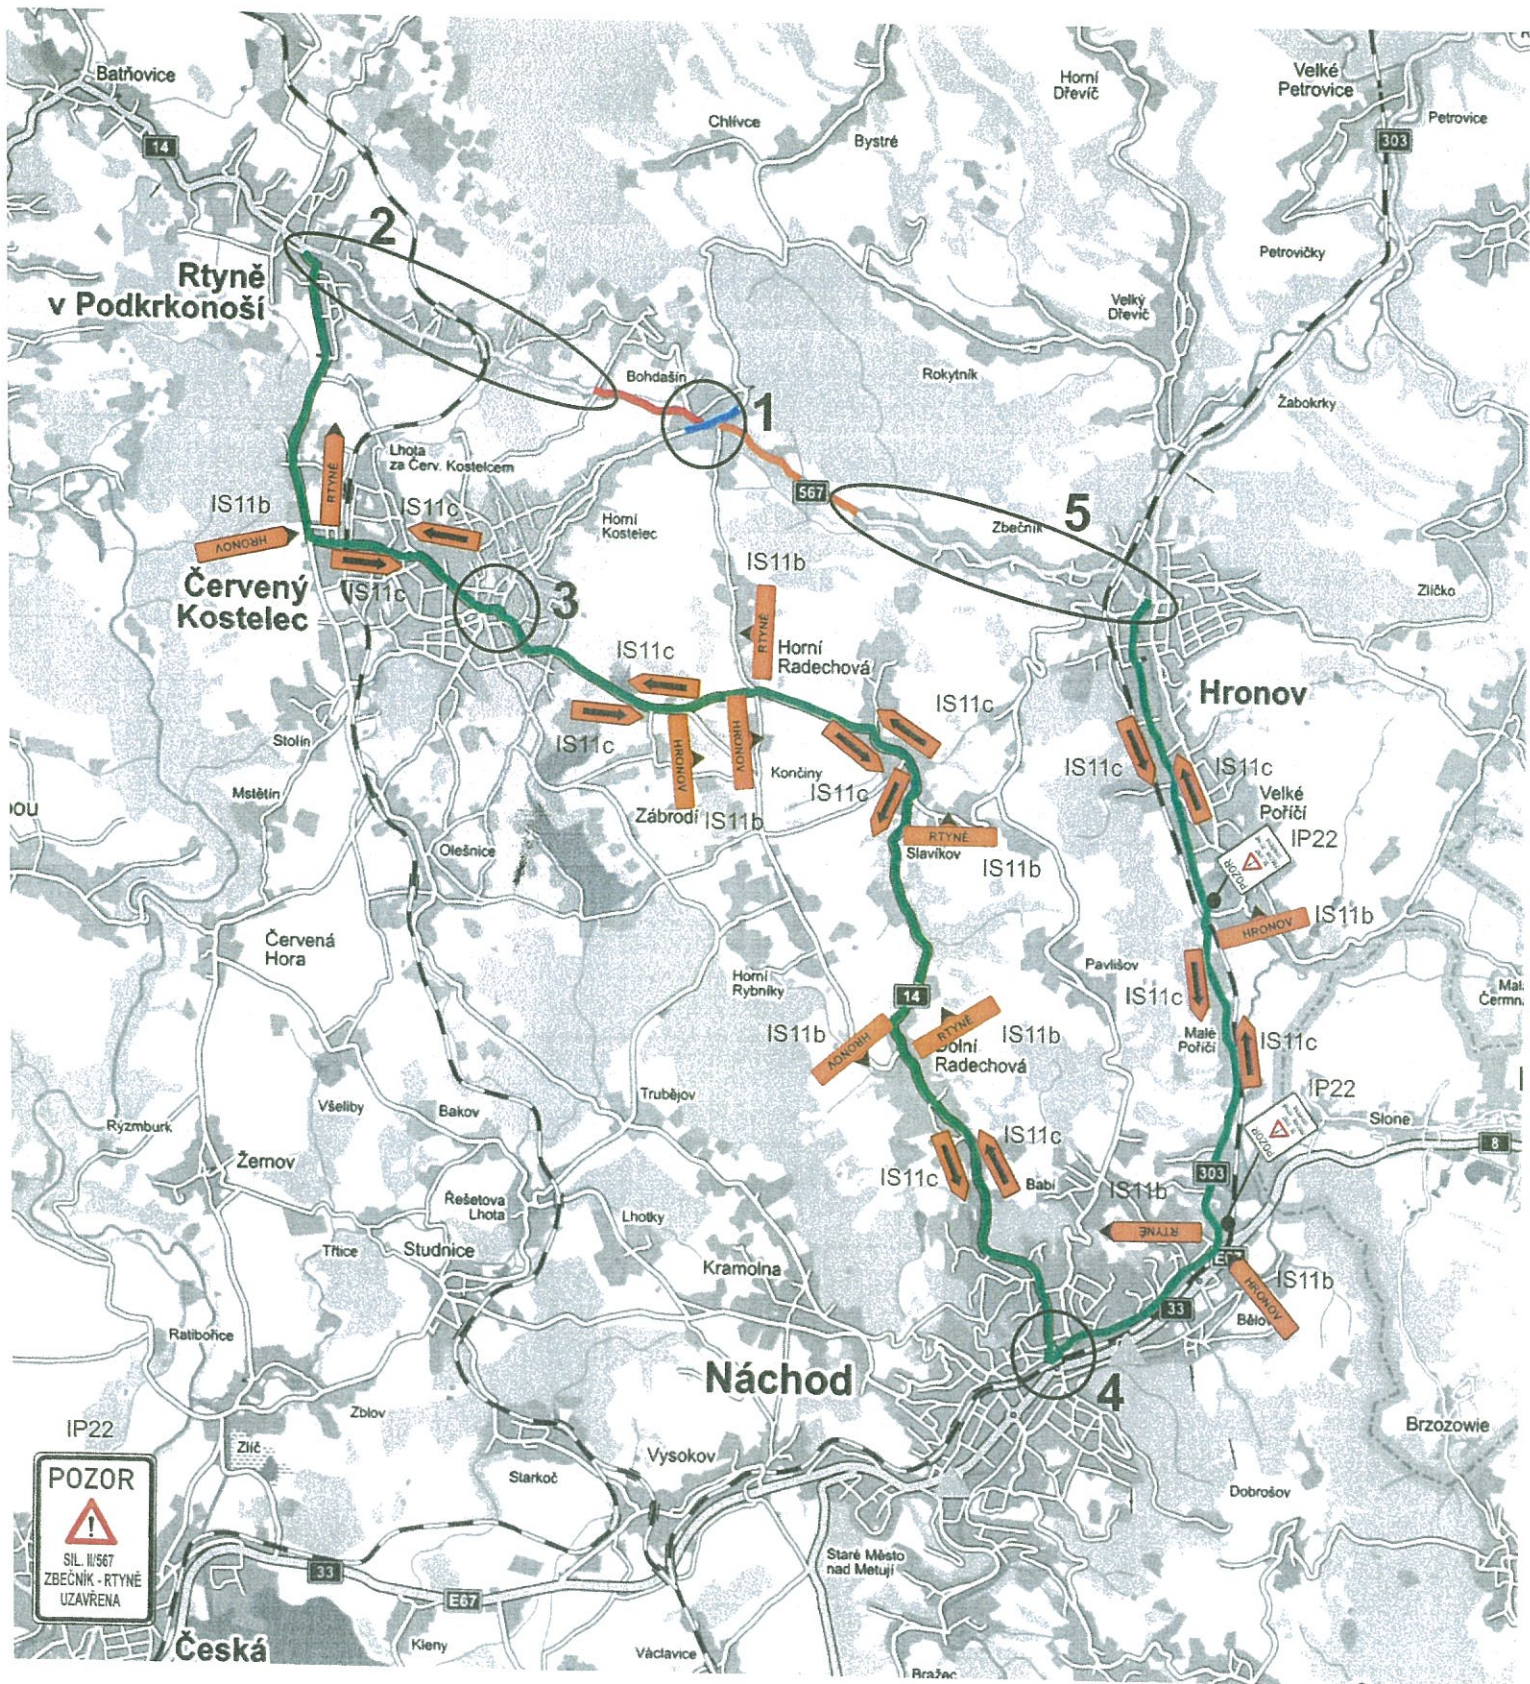


DETAIL 1

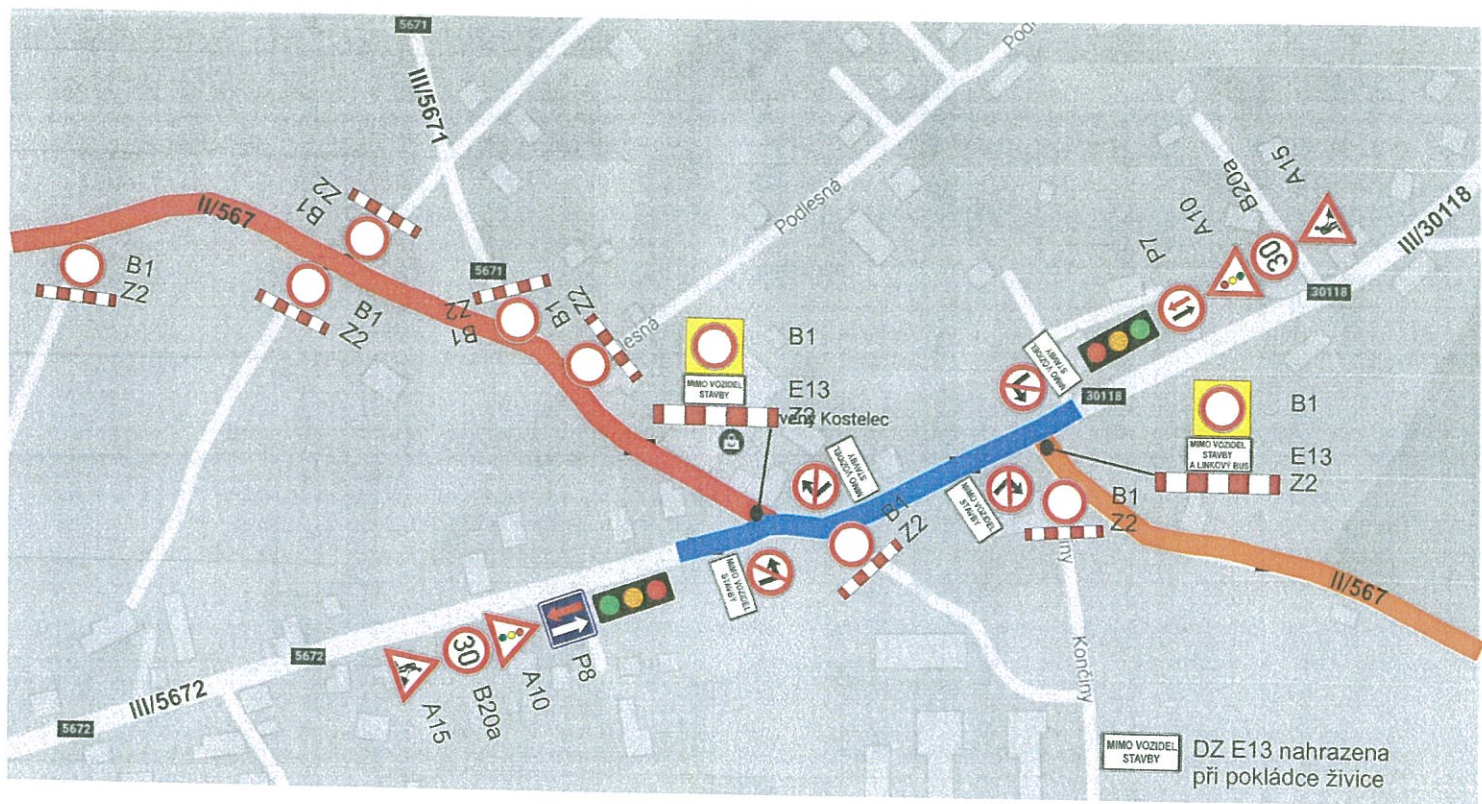


DETAIL 2

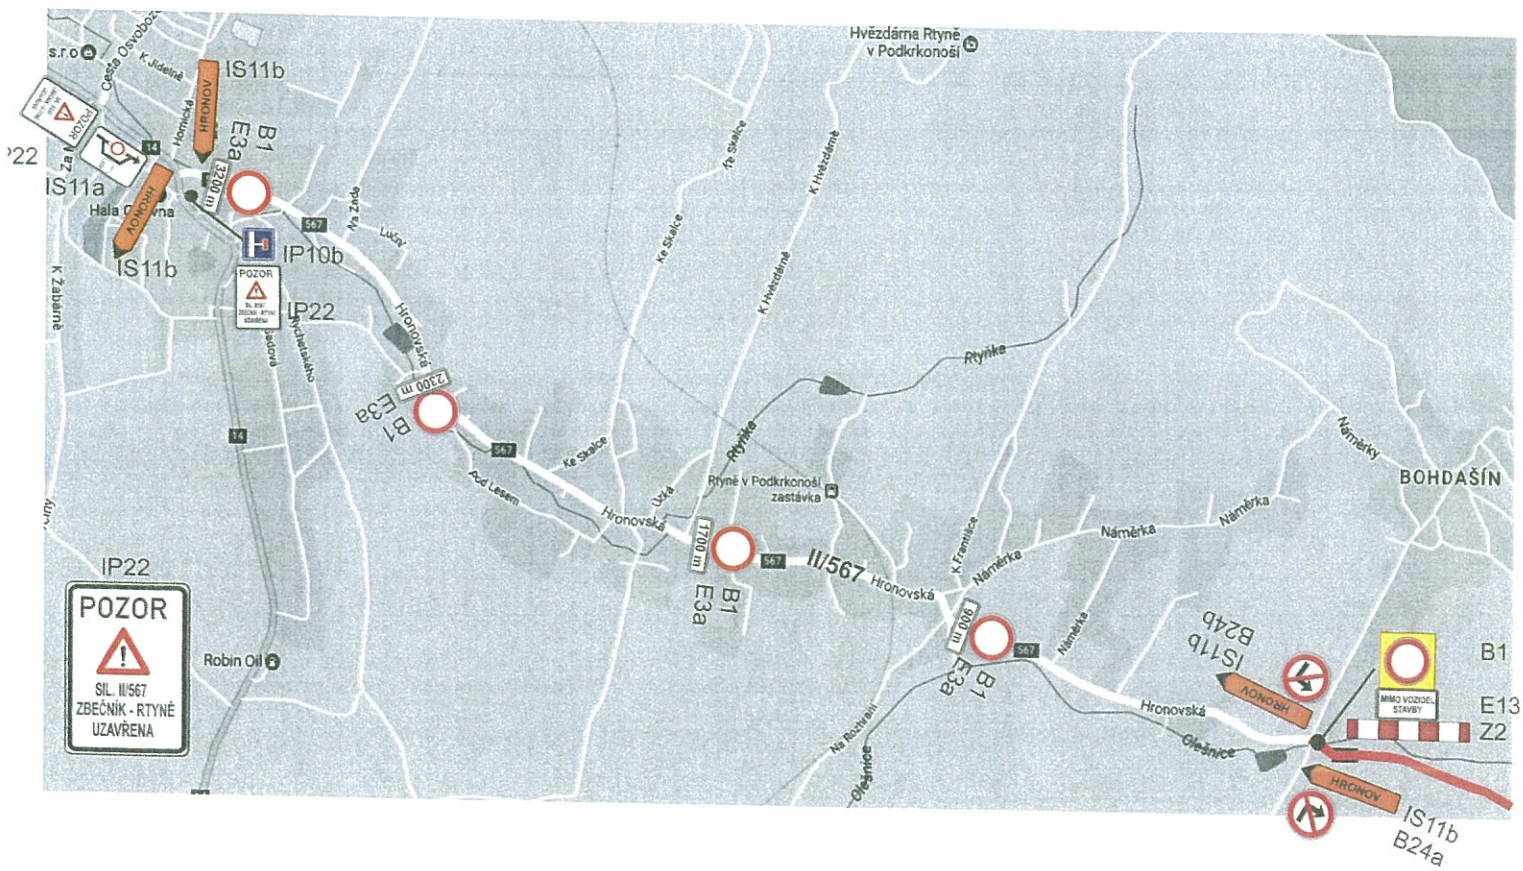

DETAIL 3

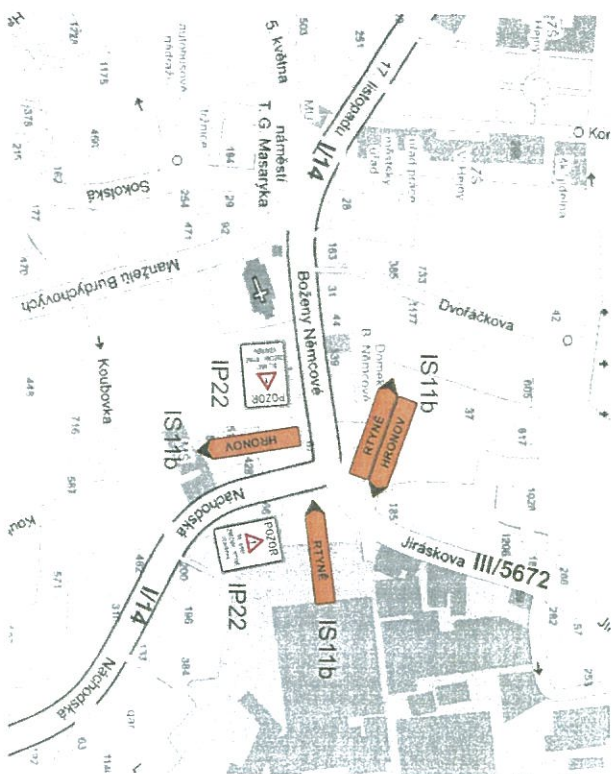

DETAIL 4

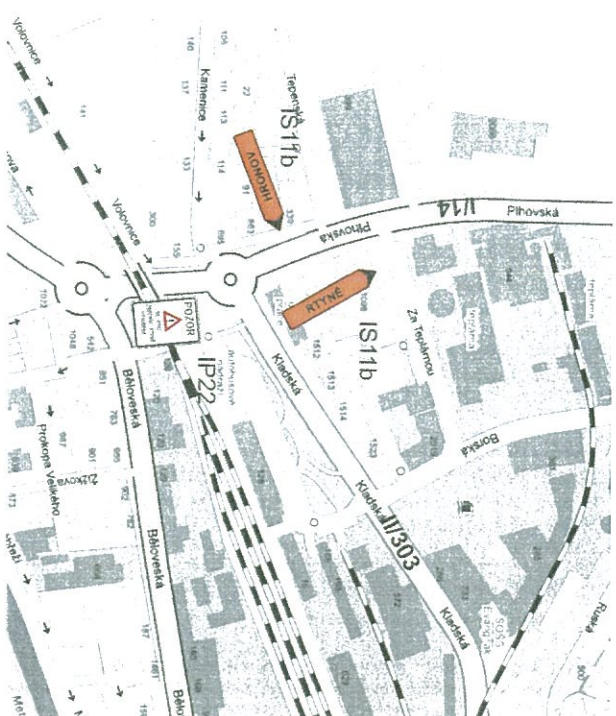

DETAIL 5

