


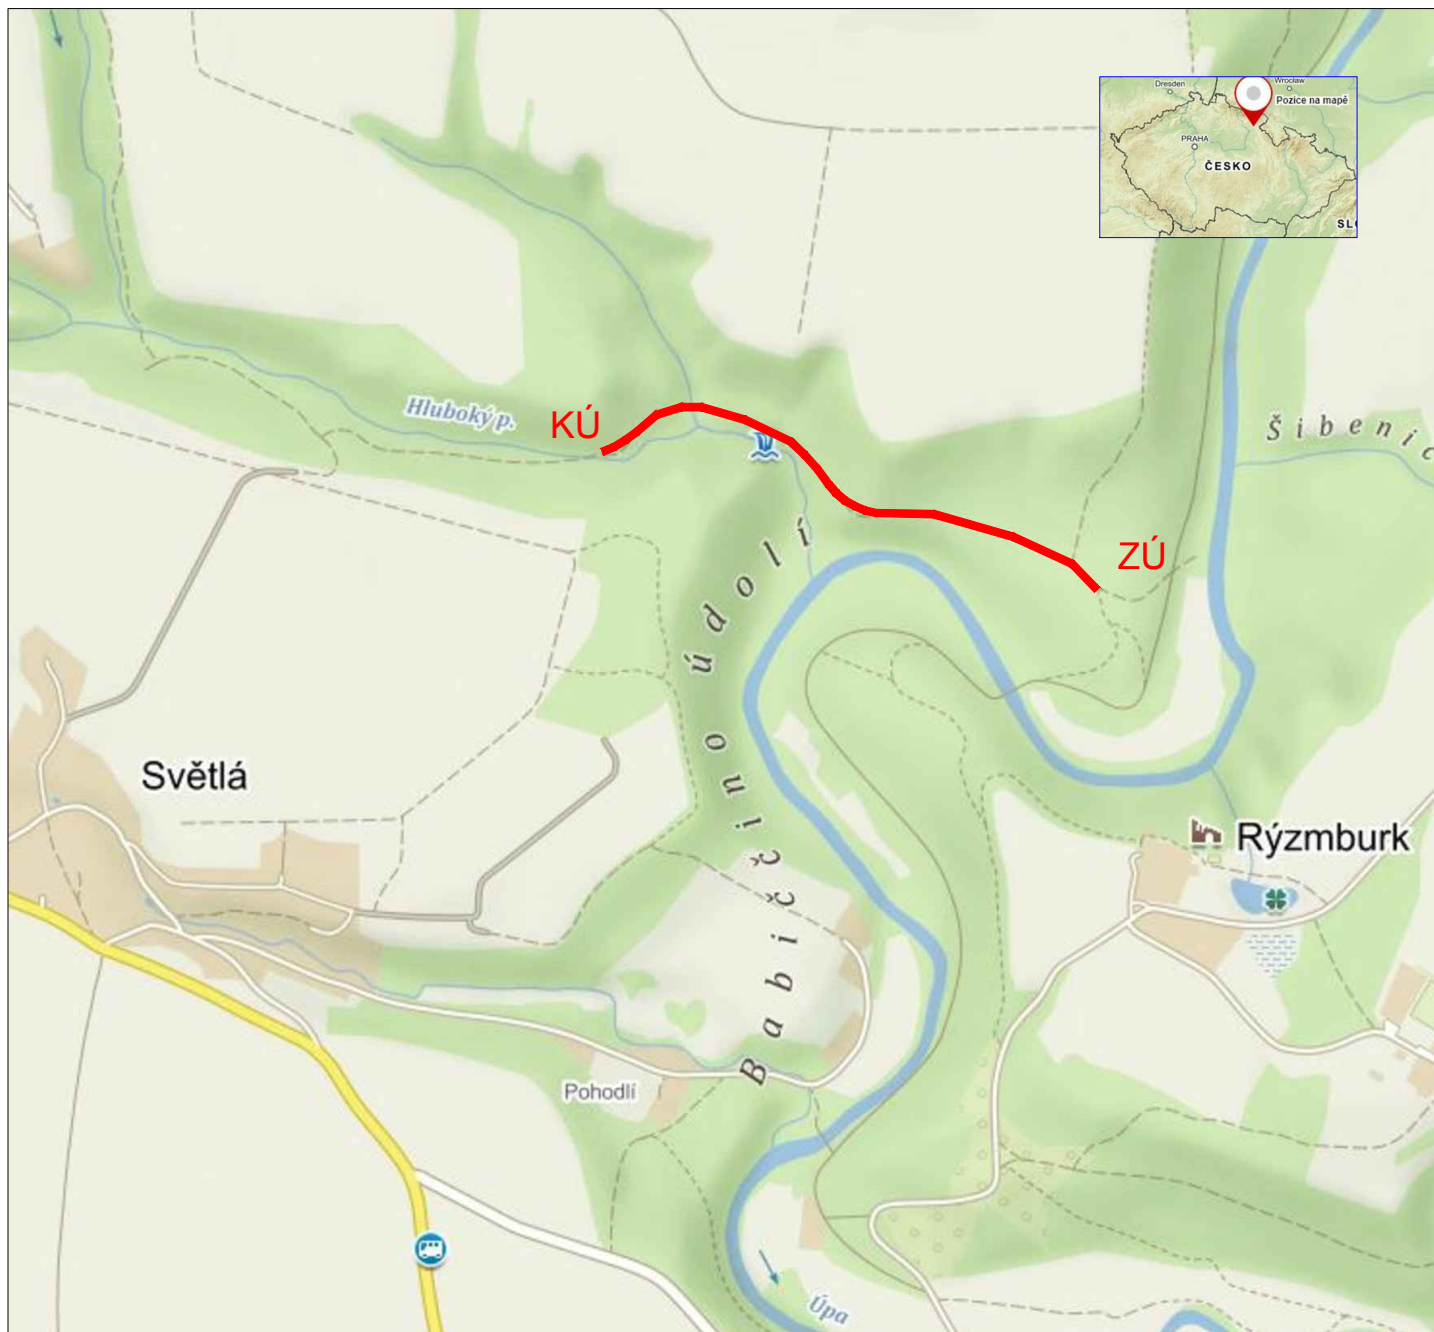


# SITUAČNÍ VÝKRES ŠIRŠÍCH VZTAHŮ



GLOBALNÍ SOUŘADNICOVÝ SYSTÉM, VÝŠKOVÝ SYSTÉM Bpv

Navrhl: ING. JAN SEKANINA 	Odpov. projektant: ING. JAN SEKANINA 	Ved. projektant: ING. JAN SEKANINA 	ING. JAN SEKANINA V KOUTECH 1280/2 500 02 HRADEC KRÁLOVÉ TEL: +420 725 257 340 jan.sekanina2@gmail.com IČ: 068 33 217	
Kraj: KRÁLOVÉHRADECKÝ		Obec: SLATINA NAD ÚPOU		
Objednatel: LESY ČR, s.p., LS RYCHNOV NAD KNĚŽNOU			Datum:	09/2022
Stavba: REKONSTRUKCE LC ZLÁMANÝ POTOK			Stupeň:	DSP/PDPS
			Měřítko:	
Výkres: SITUAČNÍ VÝKRES ŠIRŠÍCH VZTAHŮ			Příloha:	C.1