


Od 8.4.2024 do 30.11.2024 bude probíhat
rekonstrukce silnice III/304 9 Česká Skalice - Zlích

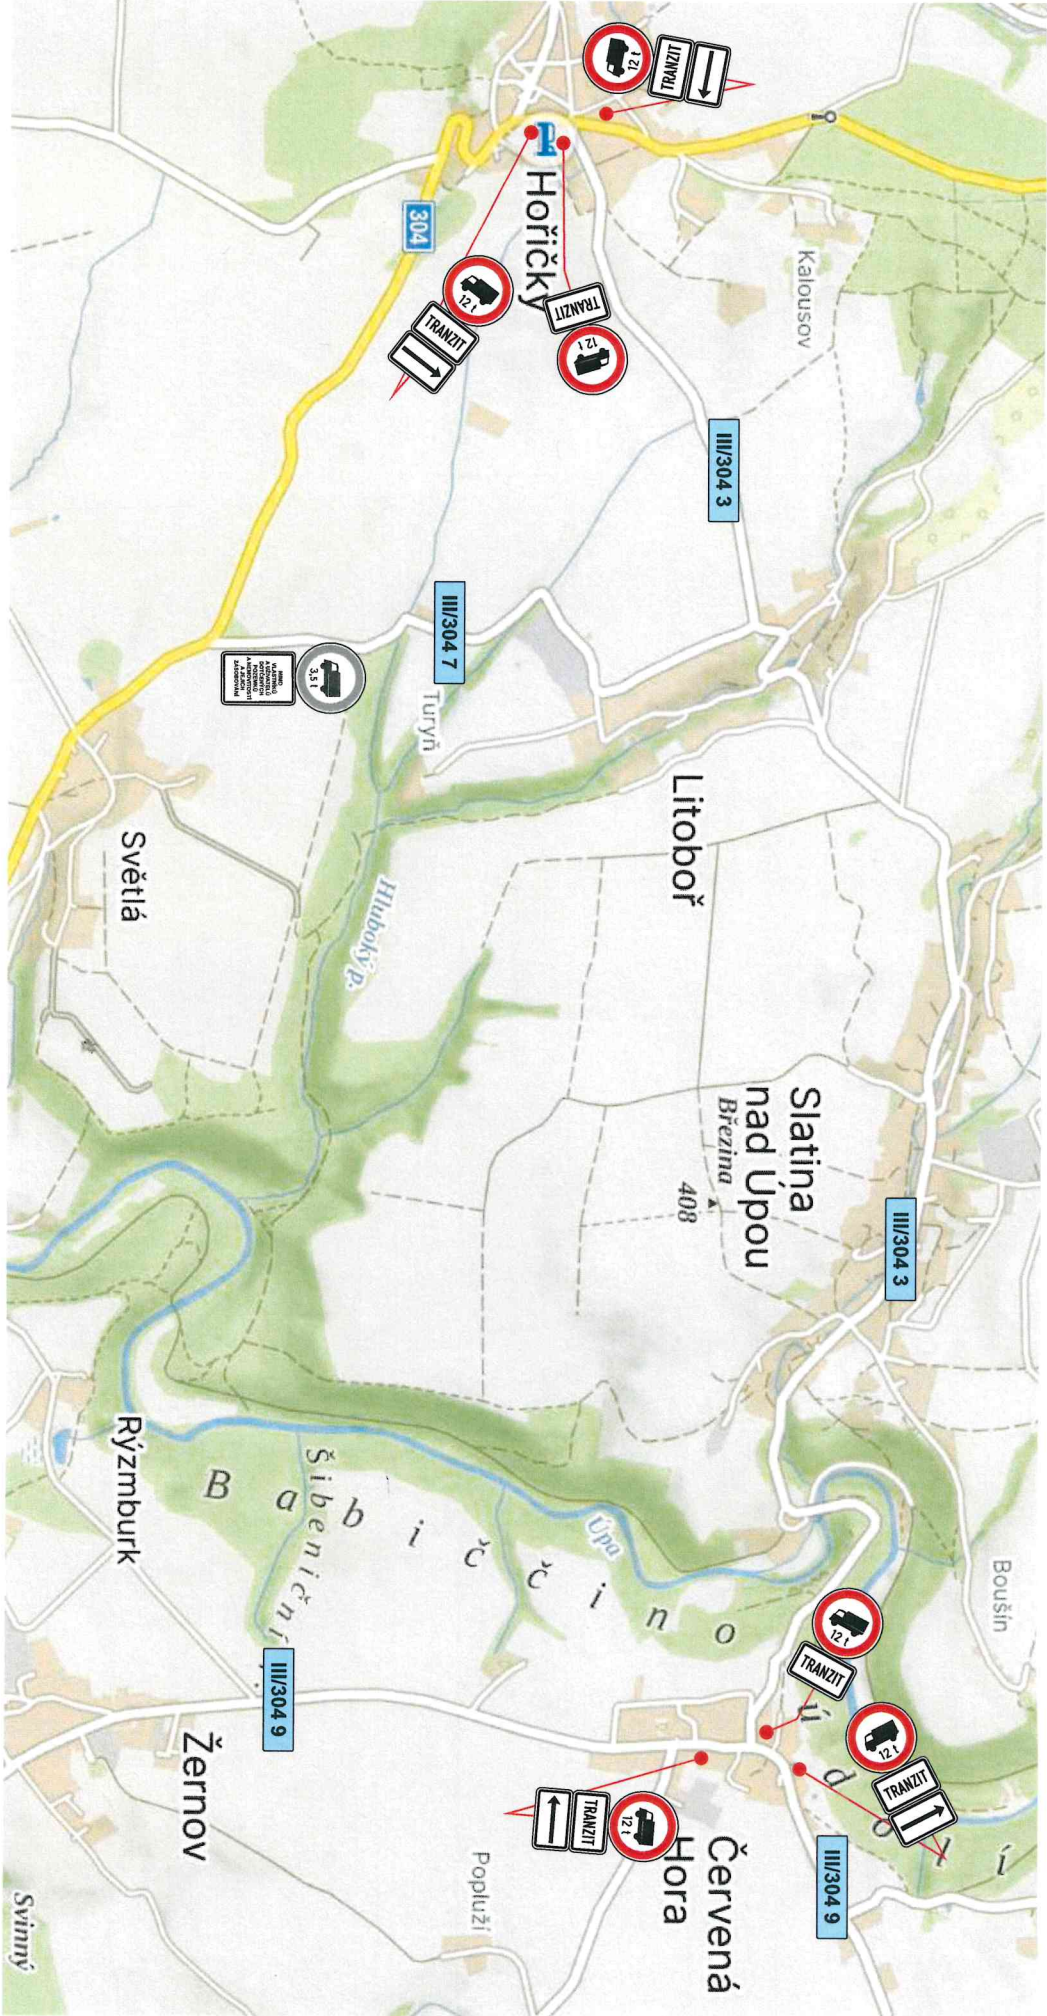

AKCE:	Rekonstrukce silnice III/304 9 Česká Skalice - Zlích		 DOPRAVNÍ ZNAČENÍ NÁCHOD	
INVESTOR:	Královéhradecký kraj	DATUM:	02/2024	
OBSAH:	NÁVRH DIO STAVBY	STUPEŇ:		
ZHOTOVITEL:	STRABAG, a.s.			